


DOM NR 14 / LOKAL NR 2 SKORZEWO

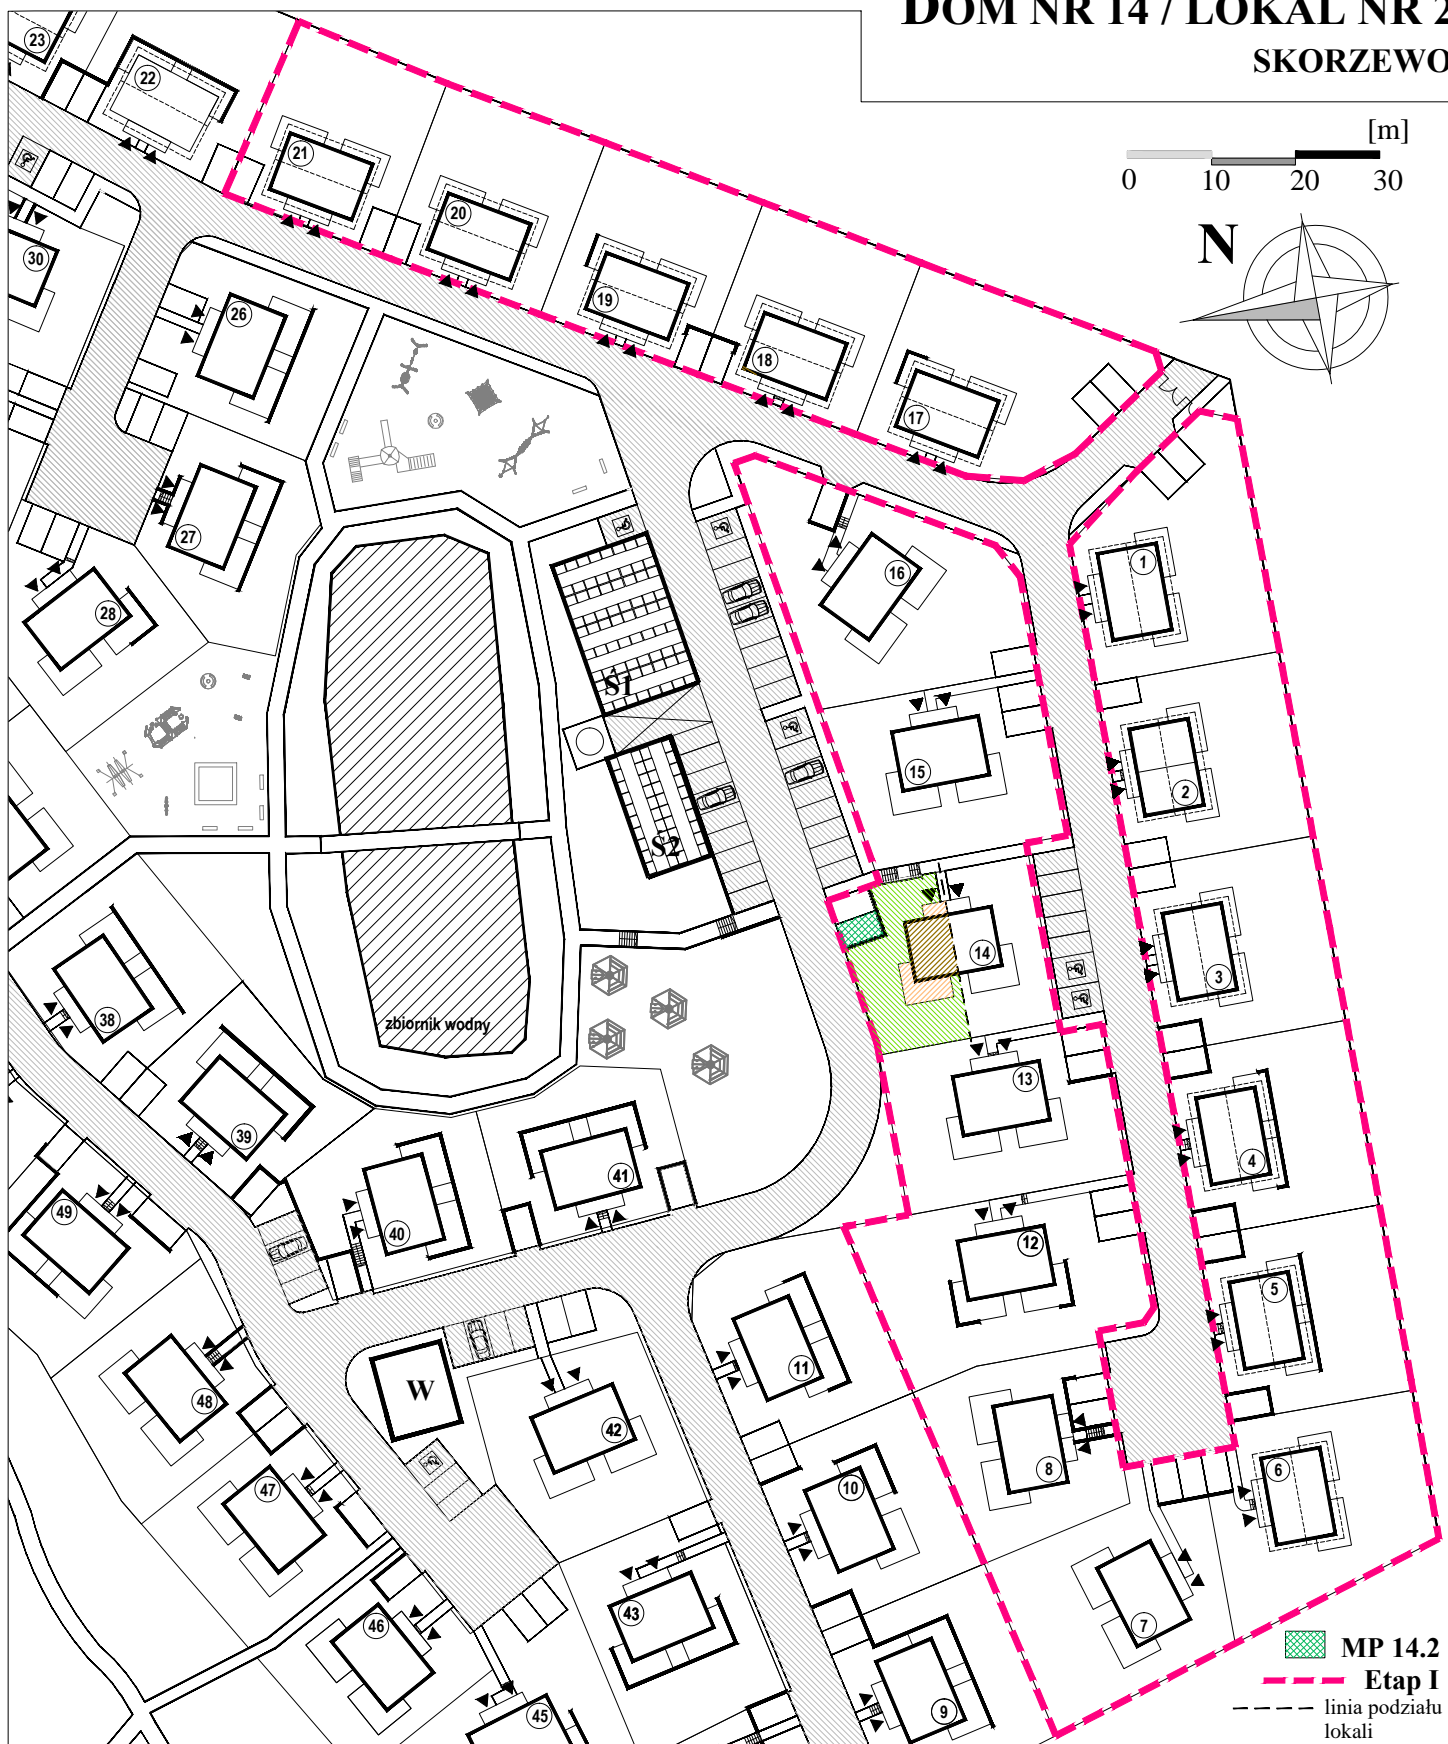

1. Informacje na karcie nie stanowią oferty handlowej w rozumieniu art. 66 kodeksu cywilnego.